


PLAN KOMUNIKACJI

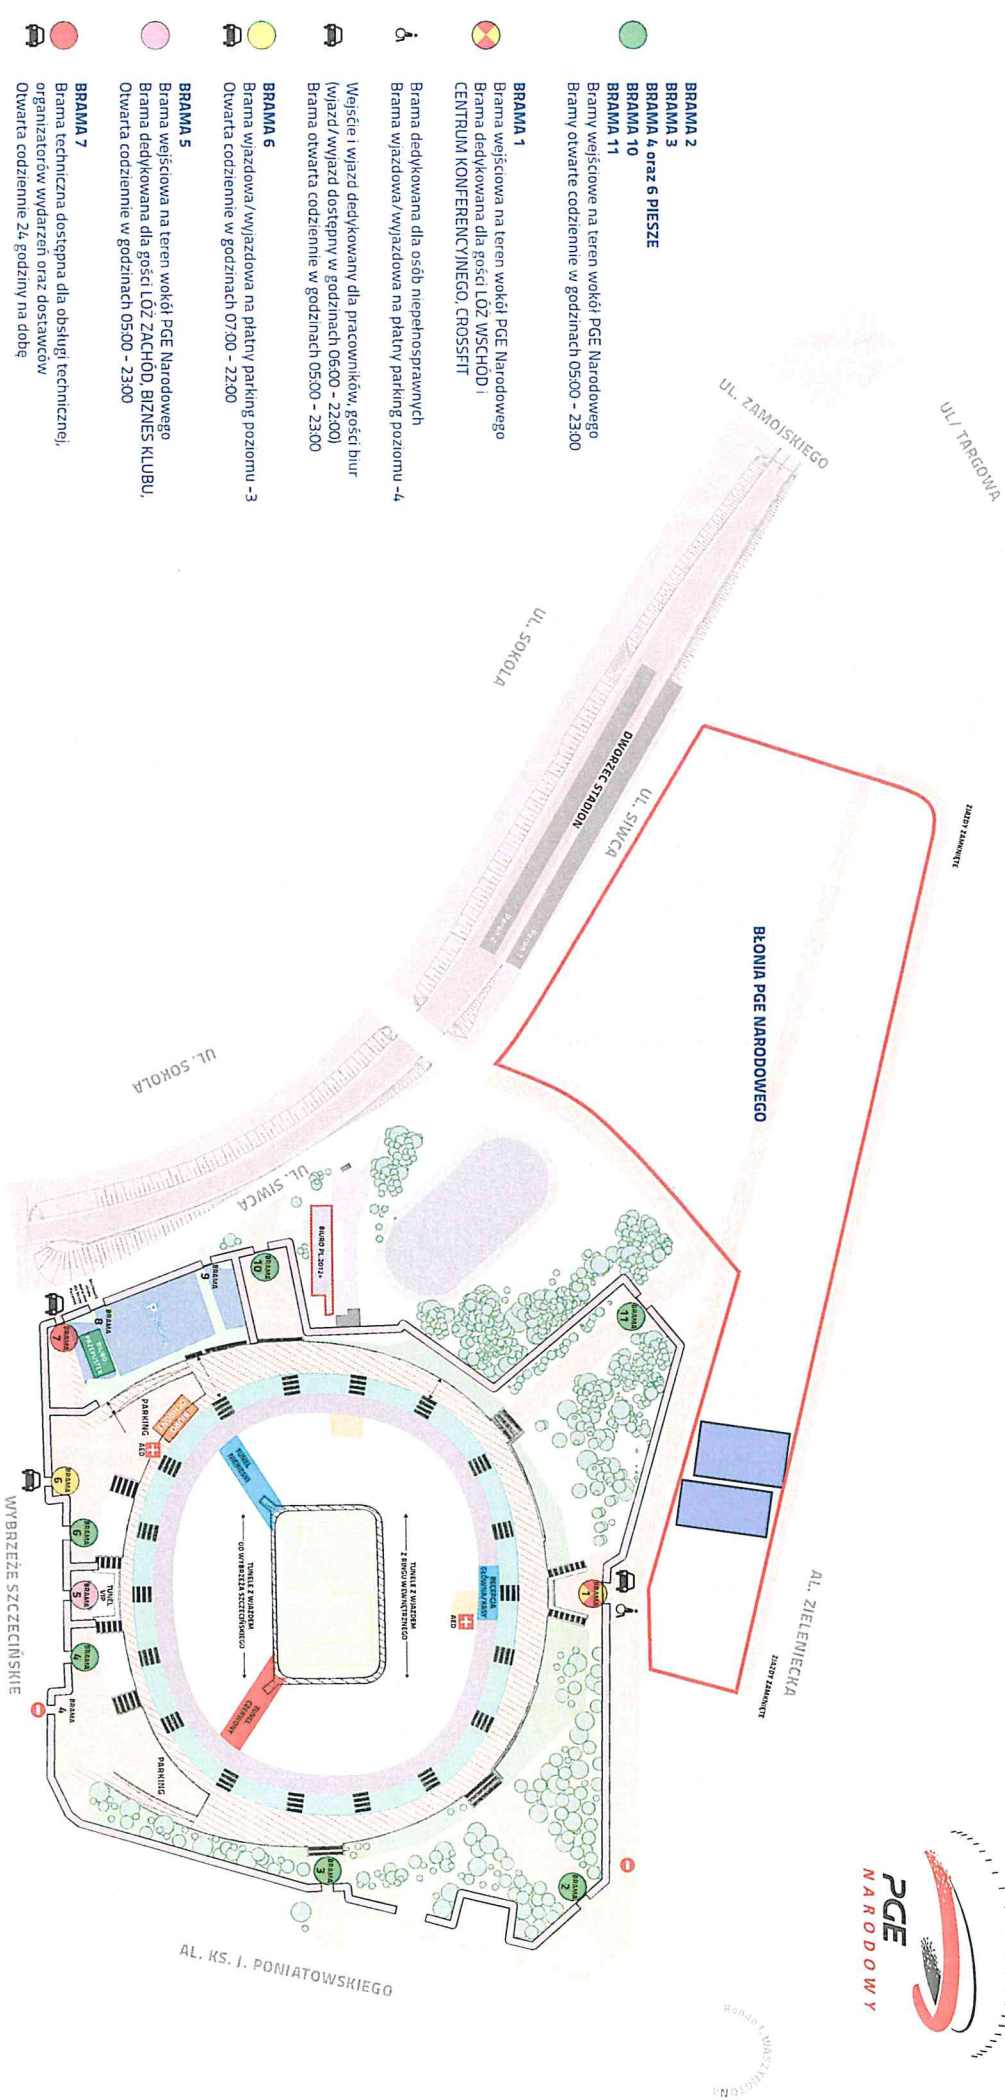


MOST ŚWIĘTOKRZYSKI

MOST KS. J. PONIATOWSKIEGO

AL. KS. J. PONIATOWSKIEGO


Poniedziałek, 10.09.2013

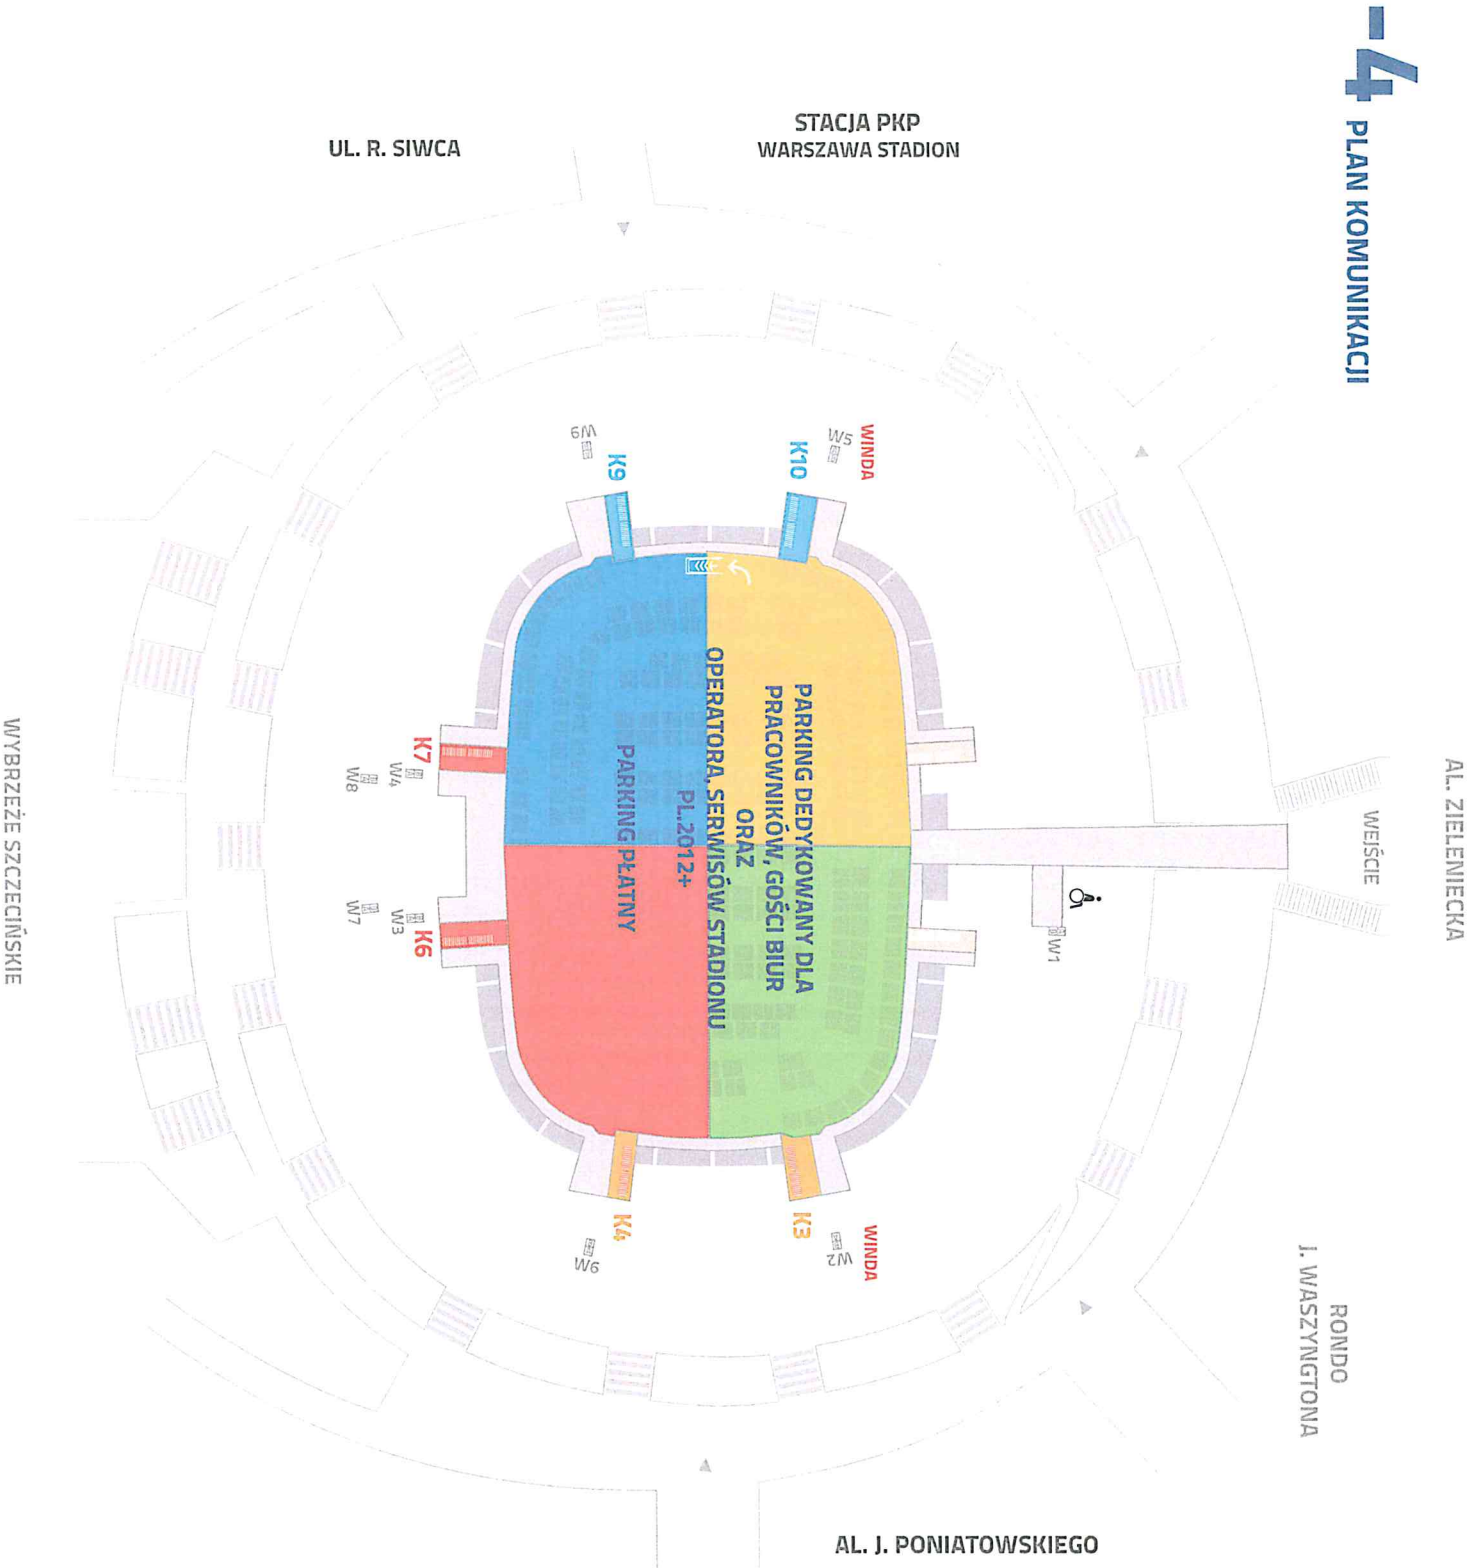

WYBRZEŻE SZCZECIŃSKIE


- K3**
KLATKA 3 - wyposażona w windę
Droga dojścia prowadząca do modułów:
Poziom 1 - MODUL 1; MODUL 2; MODUL 3; MODUL 4
Poziom 2 - MODUL 7; MODUL 8
- K4**
KLATKA 4 - brak windy
Droga dojścia prowadząca do modułów:
Poziom 1 - MODUL 4
Poziom 2 - MODUL 8
- K9**
KLATKA 9 - brak windy
Droga dojścia prowadząca do modułów:
Poziom 1 - MODUL 5; MODUL 10
Poziom 2 - MODUL 9; MODUL 10
- K10**
KLATKA 10 - wyposażona w windę
Droga dojścia prowadząca do modułów:
Poziom -1 - SWC
Poziom 1 - MODUL 5; MODUL 6
Poziom 2 - MODUL 10
- PARKING**
car park
- KLATKA SCHODOWA**
stair case
- SCHODY RUCHOME**
escalators
- KLATKI SCHODOWE**
stair case
- W**
WINDY
elevators

-3 PLAN KOMUNIKACJI

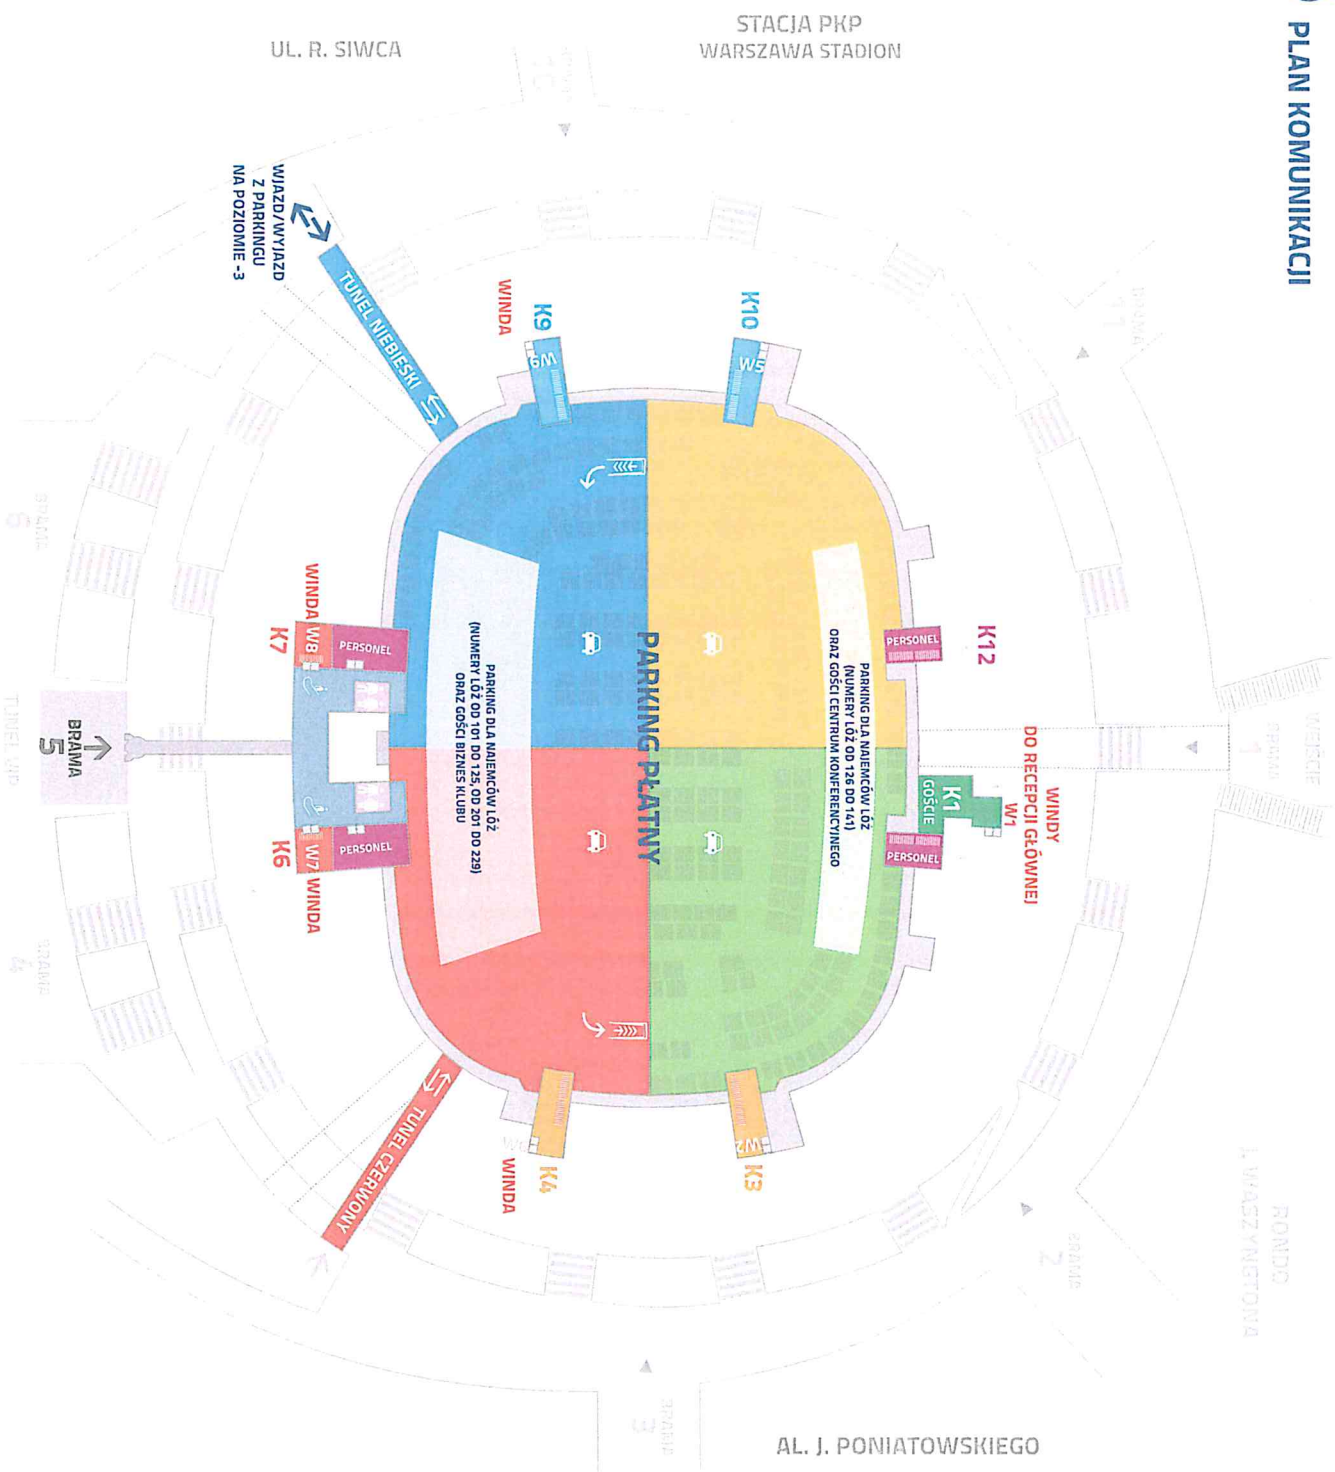

- K1** KLATKA 1
Droga dojścia prowadząca do łóż strony wschodniej (Poziom 1) oraz Centrum Konferencyjnego (Poziom 2), Recepcji Głównej (poziom -1)
- K17, K6** KLATKA 617
Droga dojścia prowadząca do łóż strony zachodniej (Poziom 1 i 2) oraz Biznes Klubu (Poziom 0), TEATRU XL (Poziom -1)
- K3** KLATKA 3 - wyposażona w windy
Droga dojścia prowadząca do modułów:
Poziom 1 - MODUŁ 1; MODUŁ 2; MODUŁ 3; MODUŁ 4
Poziom 2 - MODUŁ 7; MODUŁ 8
- K4** KLATKA 4 - brak windy
Droga dojścia prowadząca do modułów:
Poziom 1 - MODUŁ 4
Poziom 2 - MODUŁ 8
- K9** KLATKA 9 - brak windy
Droga dojścia prowadząca do modułów:
Poziom 1 - MODUŁ 5
Poziom 2 - MODUŁ 8
- K10** KLATKA 10 - wyposażona w windy
Droga dojścia prowadząca do modułów:
Poziom -1 - SMC
Poziom 1 - MODUŁ 5; MODUŁ 6
Poziom 2 - MODUŁ 10
- PARKING**
car park
- KLATKA SCHODOWA**
stair case
- SCHODY RUCHOME**
escalators
- K** KLATKI SCHODOWE
stair case
- W** WINDY
elevators

WYBÓRZE SIĘCZCZYŃSKIE

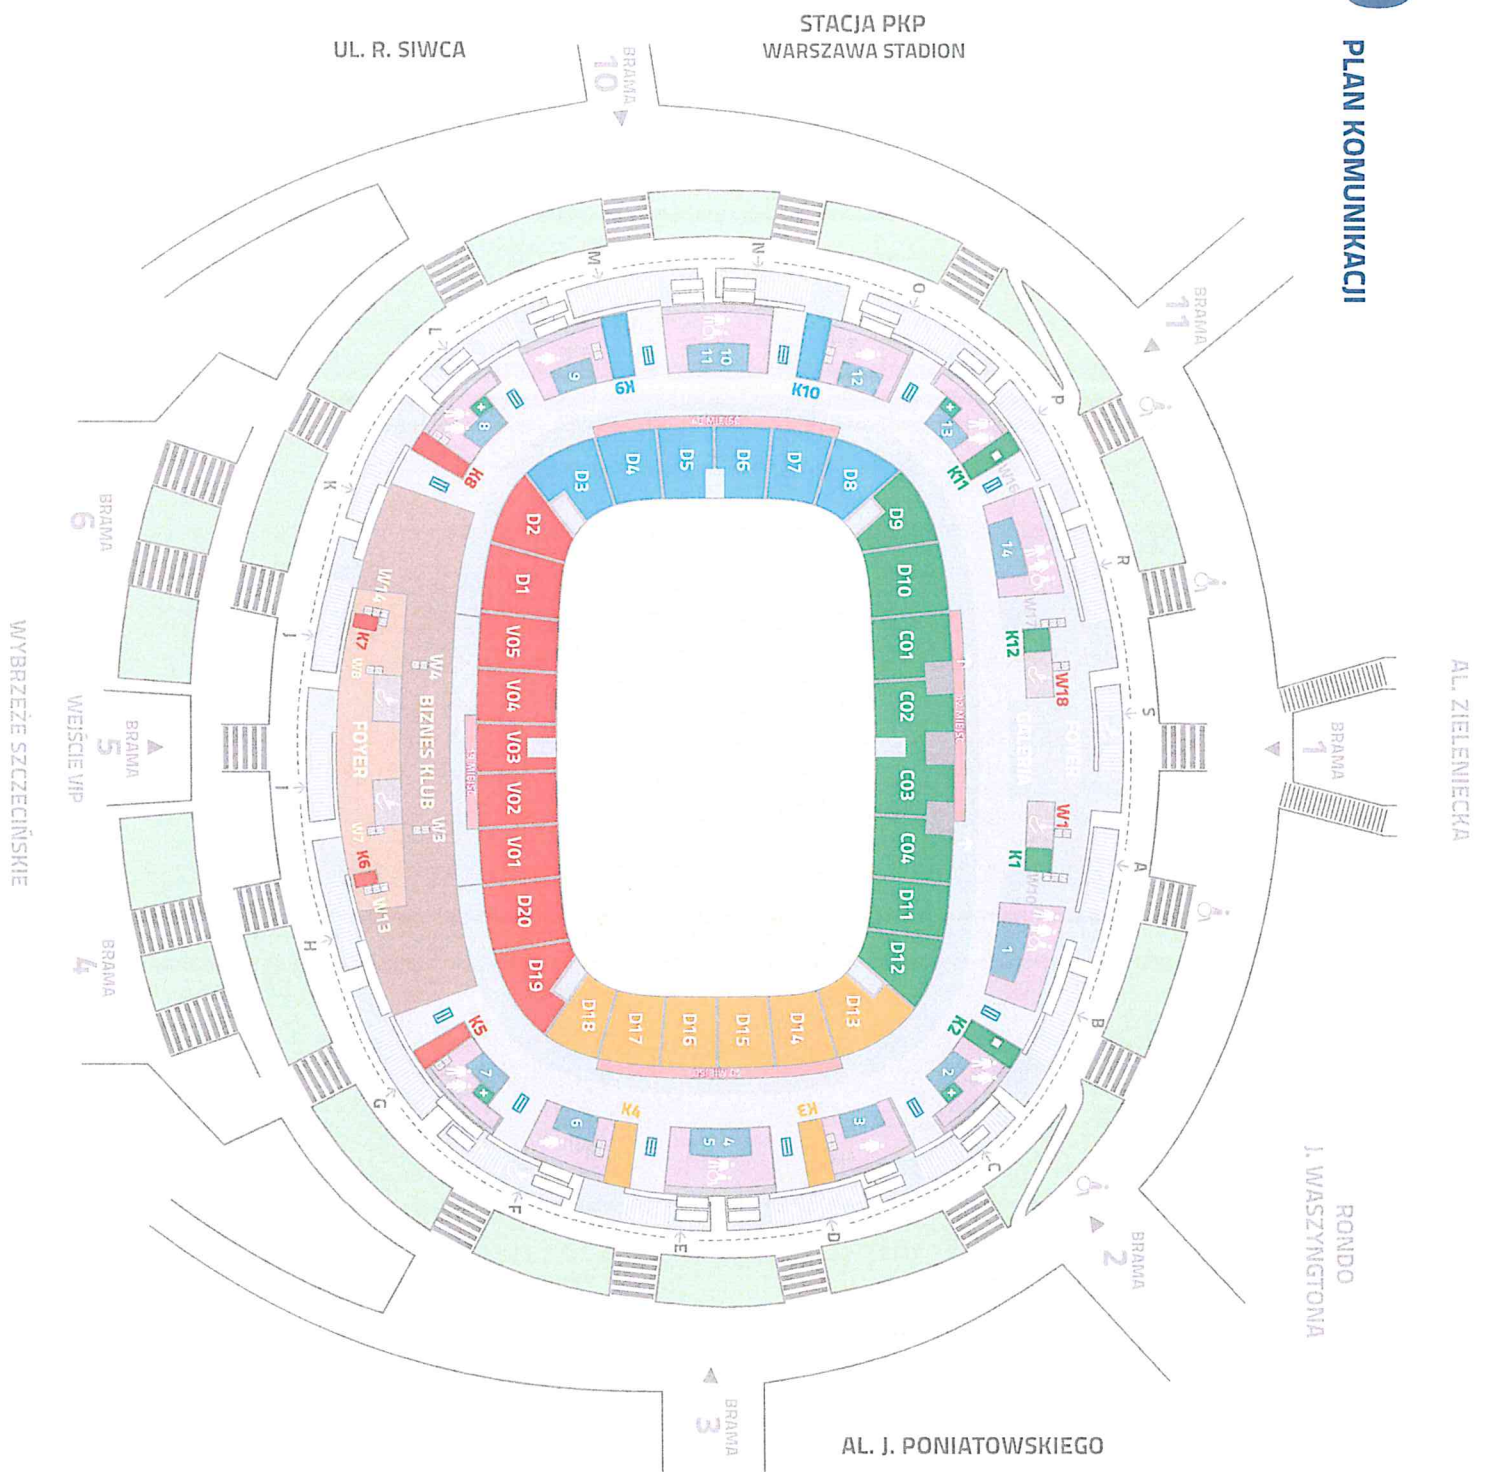

K2
KIATKA 2
 Droga dojścia prowadząca do modułów:
 Pezjem 1 - MODUŁ 1; MODUŁ 2

K3
KIATKA 3
 Droga dojścia prowadząca do modułów:
 Pezjem 1 - MODUŁ 1; MODUŁ 2; MODUŁ 3; MODUŁ 4
 Pezjem 2 - MODUŁ 7; MODUŁ 8

K4
KIATKA 4
 Droga dojścia prowadząca do modułów:
 Pezjem 1 - MODUŁ 4
 Pezjem 2 - MODUŁ 8

K9
KIATKA 9
 Droga dojścia prowadząca do modułów:
 Pezjem 1 - MODUŁ 5
 Pezjem 2 - MODUŁ 9; MODUŁ 10

K10
KIATKA 10
 Droga dojścia prowadząca do modułów:
 Pezjem 1 - MODUŁ 5; MODUŁ 6
 Pezjem 2 - MODUŁ 9; MODUŁ 10

K1 K12
KIATKA 11 12
 Droga dojścia prowadząca do łóz strony
 wschodniej (Pezjem 1)
 oraz Centrum Konferencyjnego (Pezjem 2);
 Recepcji Głównej (Pezjem -1)

K6 K7
KIATKA 6 17
 Droga dojścia prowadząca do łóz strony
 zachodniej (Pezjem 1 2); TEATRU XL (Pezjem -1)
 oraz Biznes Klubu (Pezjem 0);

TOALETY

SCHODY RUCHOME

KIOSKI GASTRONOMICZNE

PIERWSZA POMOC

MIĘSCA DLA NIEPEŁNOSPRAWNYCH

KOŁOWROTY

WOMITORIA

WYBRZEŻE SZCZECIŃSKIE

UL. R. SIWCA

STACJA PKP
 WARSZAWA STADION

AL. ZIELEŃNICKA

RONDO
 J. WASHINGTONA

AL. J. PONIATOWSKIEGO



PLAN KOMUNIKACJI


AL. ZIELEŃNIECKA

RONDO
J. WASZYNGTONA

AL. J. PONIATOWSKIEGO

STACJA PKP
WARSZAWA STADION

UL. R. SIWCA

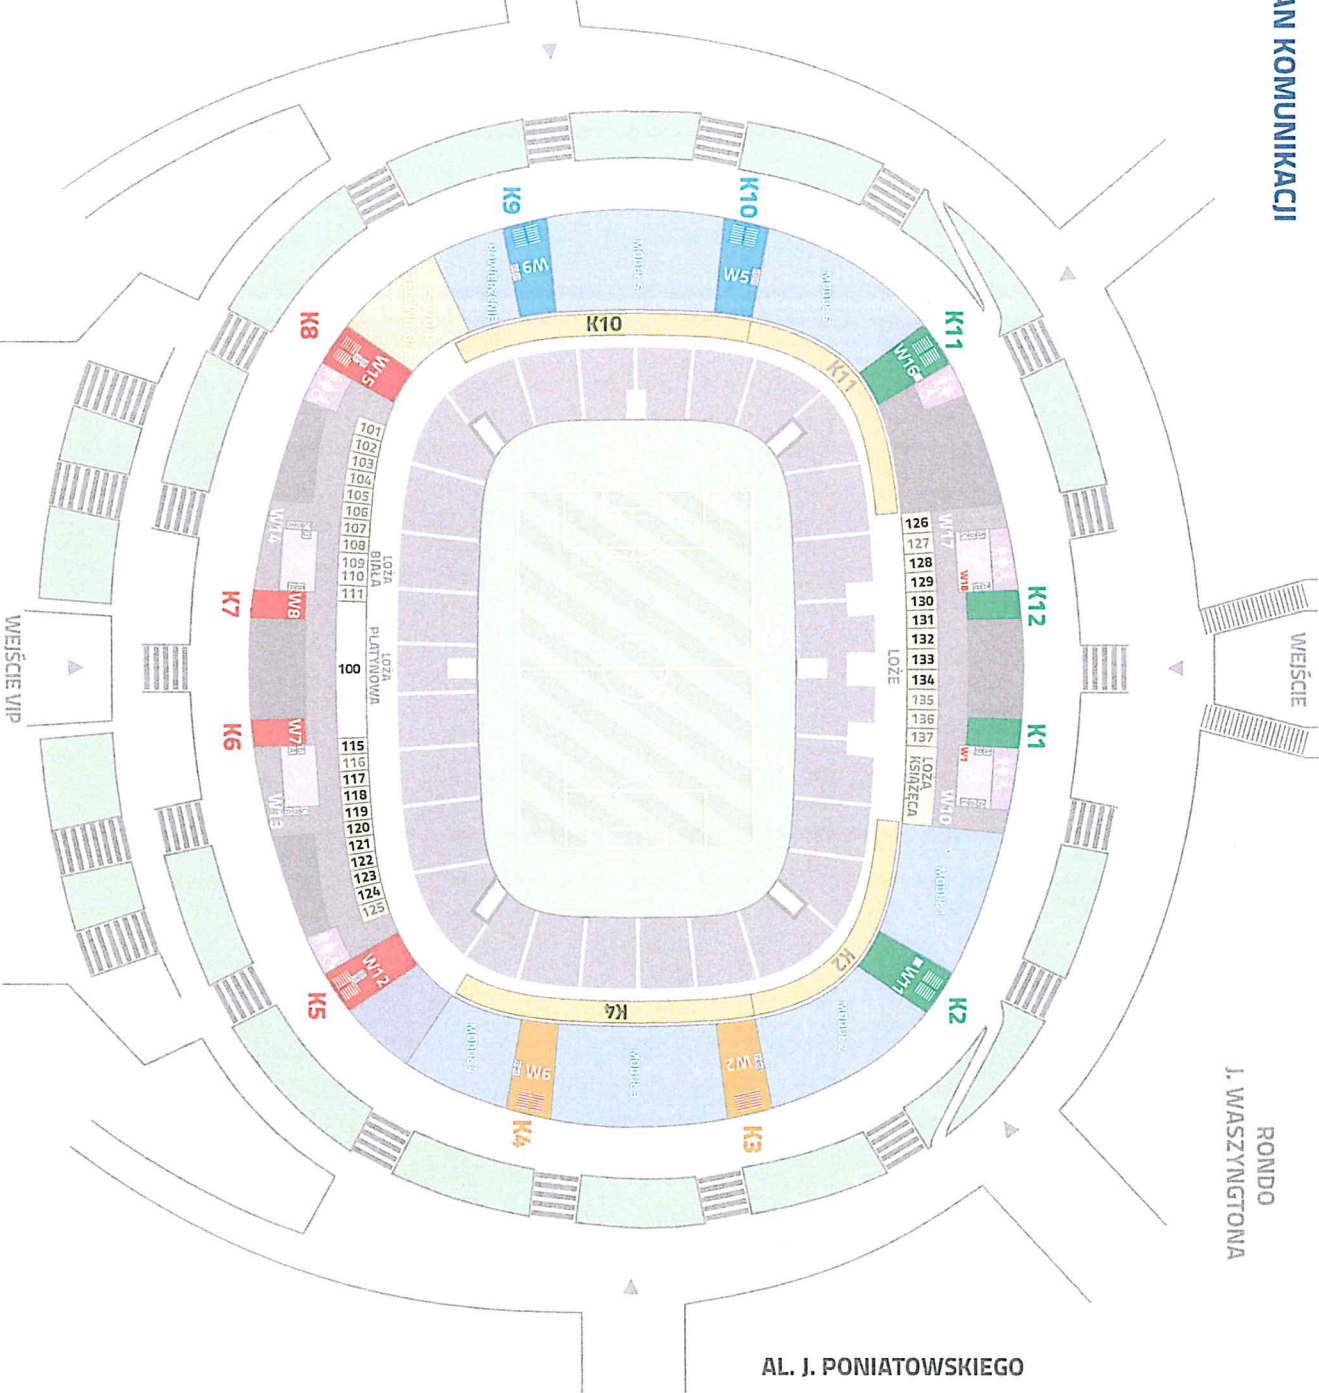

WYBRZEŻE SZCZECIŃSKIE



K2
KLATKA 2
Droga dojścia prowadząca do modułów:
Poziom 1 - MODUŁ 1; MODUŁ 2

K3
KLATKA 3
Droga dojścia prowadząca do modułów:
Poziom 1 - MODUŁ 1; MODUŁ 2; MODUŁ 3; MODUŁ 4
Poziom 2 - MODUŁ 7; MODUŁ 8

K4
KLATKA 4
Droga dojścia prowadząca do modułów:
Poziom 1 - MODUŁ 4
Poziom 2 - MODUŁ 8

K9
KLATKA 9
Droga dojścia prowadząca do modułów:
Poziom 1 - MODUŁ 5
Poziom 2 - MODUŁ 9; MODUŁ 10

K10
KLATKA 10
Droga dojścia prowadząca do modułów:
Poziom 1 - MODUŁ 5; MODUŁ 6
Poziom 2 - MODUŁ 10

K1 K12
KLATKA 1 i 12
Droga dojścia prowadząca do łóż strony
wschodniej (Poziom 1)
oraz Centrum Konferencyjnego (Poziom 2)
Recepcji Głównej (Poziom -1)

K6 K7
KLATKA 6 i 7
Droga dojścia prowadząca do łóż strony
zachodniej (Poziom 1 i 2)
oraz Biznes Klubu (Poziom 0), TEATRU XL (Poziom -1)

POWIERZCHNIE DEWELOPERSKIE

TOALETY

SCHODY RUCHOME

ŁOŻE

SEKTOR K

+2 PLAN KOMUNIKACJI


AL. ZIELENIĘCKA

RONDO
J. WASZYNGTONA

AL. J. PONIATOWSKIEGO

STACJA PKP
WARSZAWA STADION

UL. R. SIWCA

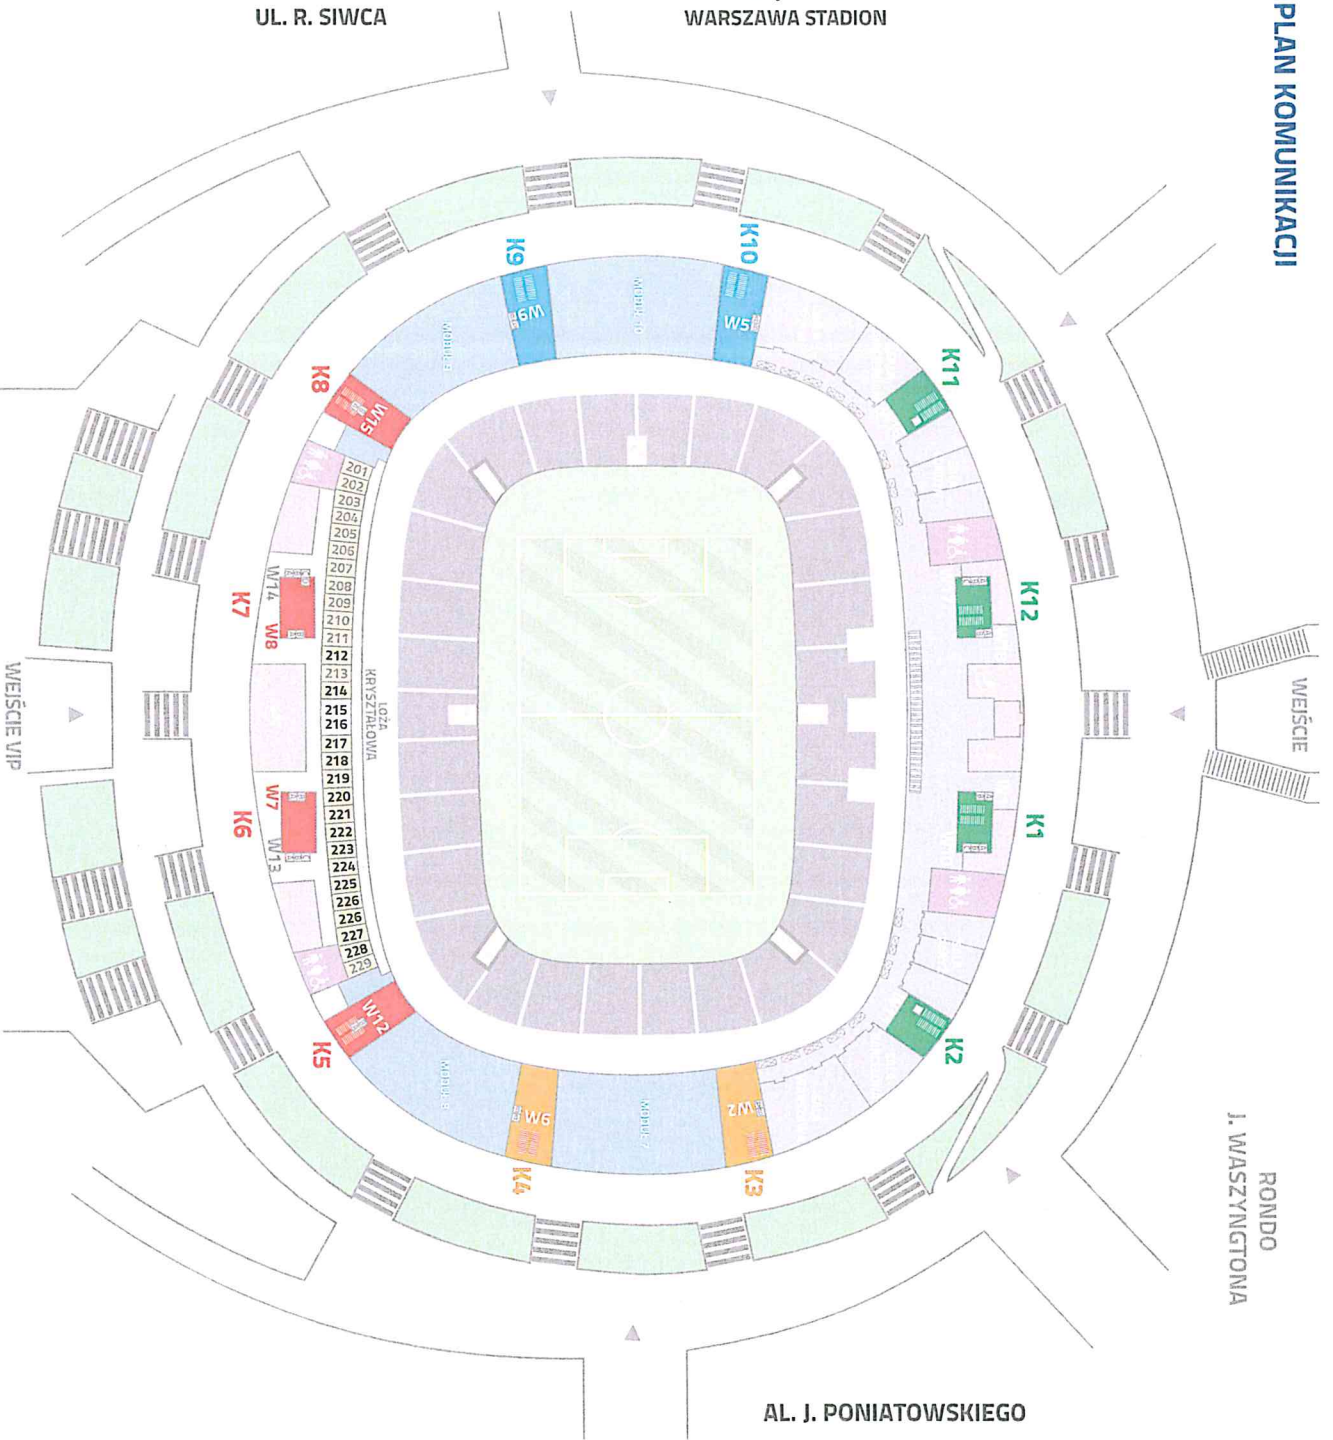

K3
KLATKA 3
Droga dojścia prowadząca do modułów:
Poziom 1 - MODUŁ 1; MODUŁ 2; MODUŁ 3; MODUŁ 4
Poziom 2 - MODUŁ 7; MODUŁ 8

K4
KLATKA 4
Droga dojścia prowadząca do modułów:
Poziom 1 - MODUŁ 4
Poziom 2 - MODUŁ 8

K9
KLATKA 9
Droga dojścia prowadząca do modułów:
Poziom 1 - MODUŁ 5
Poziom 2 - MODUŁ 9; MODUŁ 10

K10
KLATKA 10
Droga dojścia prowadząca do modułów:
Poziom 1 - MODUŁ 5; MODUŁ 6
Poziom 2 - MODUŁ 10

K1 K12
KLATKA 1, 2, 11, 12 - wyposażona w windę
Droga dojścia prowadząca do: (bez strony
wschodniej) (Poziom 1)
oraz Centrum Konferencyjnego (Poziom 2);
Recepcji Głównej (Poziom -1)

K6 K7
KLATKA 6 i 7
Droga dojścia prowadząca do: (bez strony
zachodniej) (Poziom 1 i 2)
oraz Biznes Klubu (Poziom 0); TEATRU XL (Poziom -1)

CENTRUM KONFERENCYJNE

TOALETY

POWIERZCHNIE DEWELOPERSKIE


LOŻE








SCHODY RUCHOME

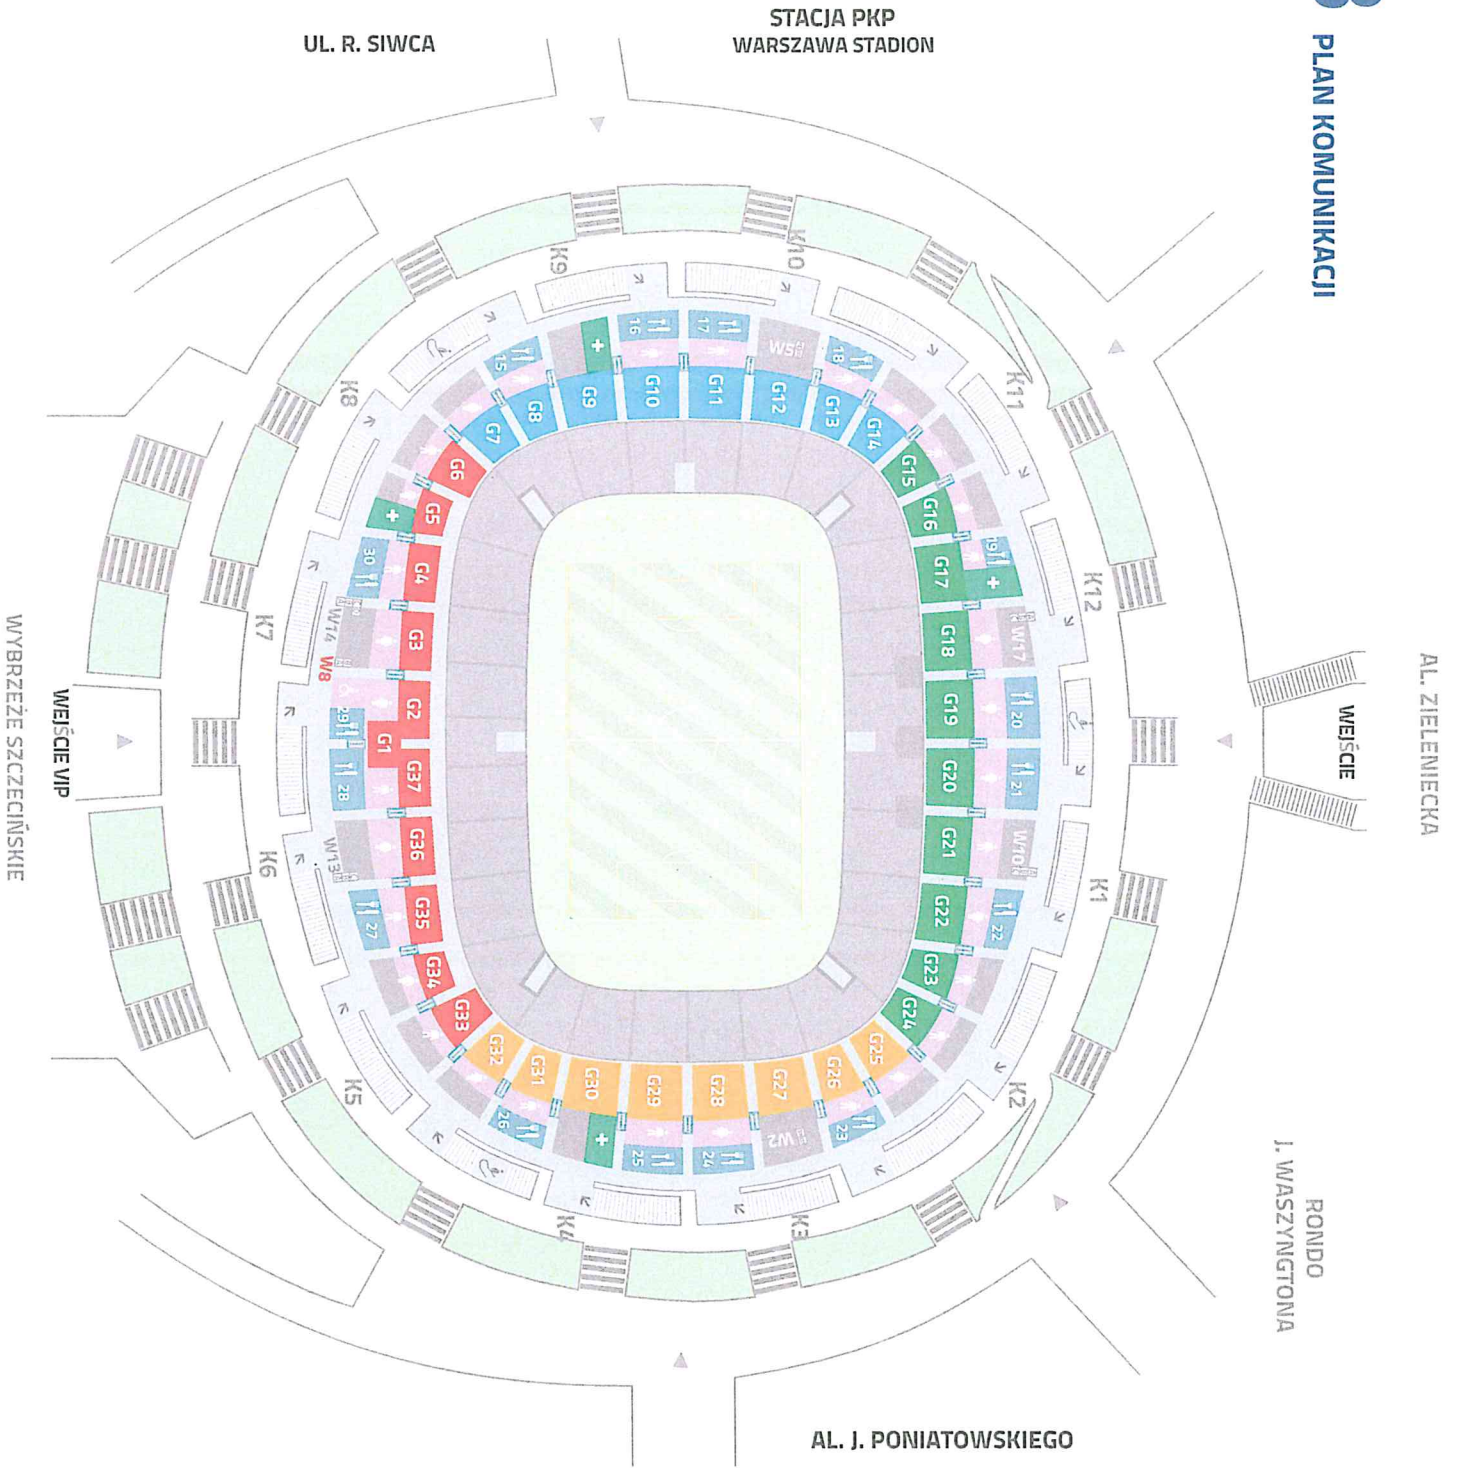WYBRZEŻE SZCZECIŃSKIE

WEJŚCIE VIP

WEJŚCIE



-  KIOSKI GASTRONOMICZNE
kiosks
-  TRYBUNA PRASOWA
media tribune
-  PIERWSZA POMOC
first aid
-  PRZEJŚCIE, DOJŚCIE I RAMPY
access routes
-  SCHODY RUCHOME
escalators
-  TOALETY
toilets
-  WOMBITORIA
vomitorias


STACJA PKP
WARSZAWA STADION

UL. R. SIWCA

AL. ZIELEŃECKA

RONDO
J. WASZYNGTONA

AL. J. PONIATOWSKIEGO

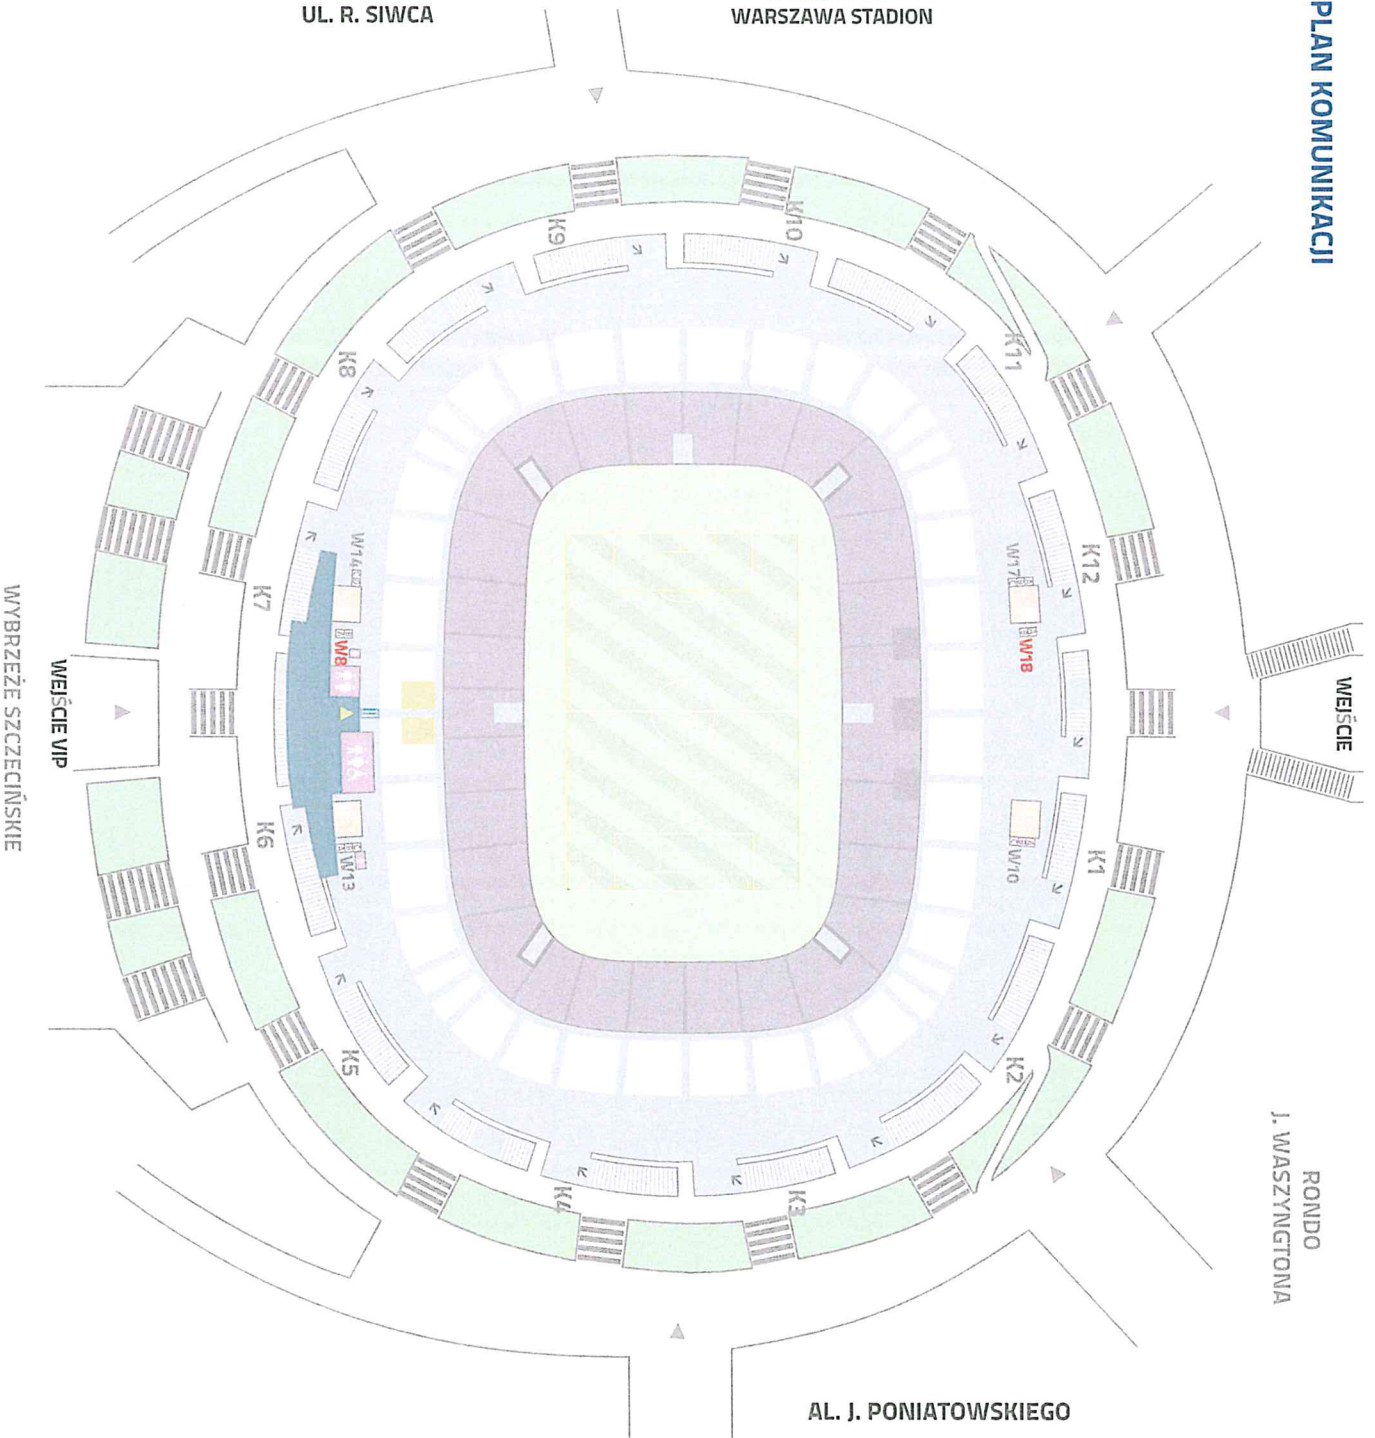

-  RESTAURACJA
-  TRYBUNA PRASOWA
-  PRZEJŚCIE, DOJŚCIE I RAMPY
-  TOALETY
-  MONITORIA
-  WYJŚCIE Z RESTAURACJI NA TRYBUNĘ PRASOWĄ

